


façade Ouest :

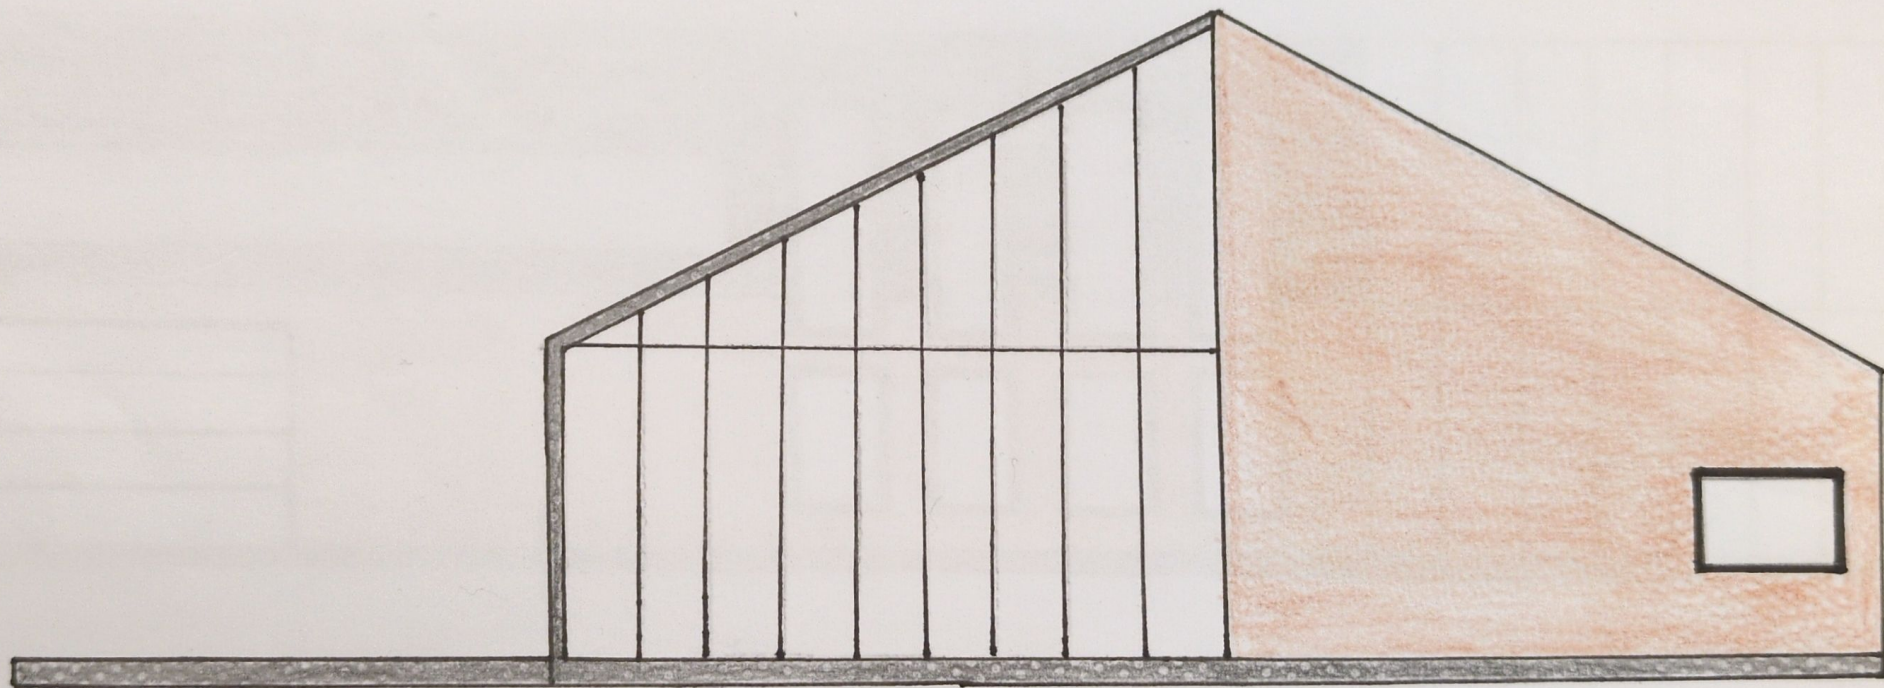

Échelle :
1/100